

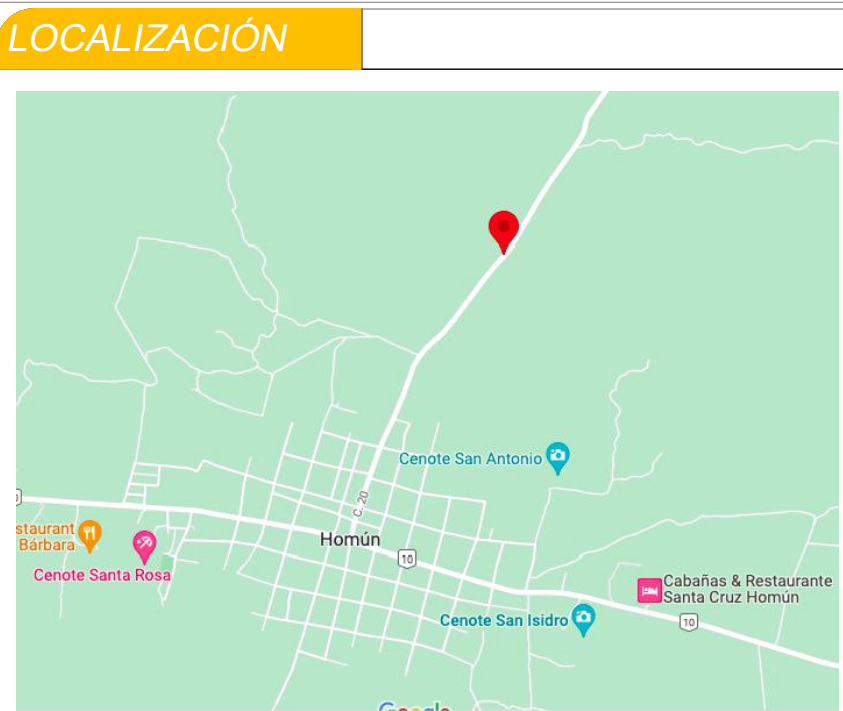
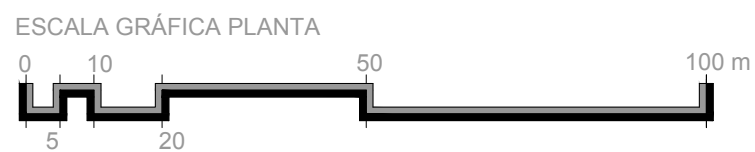


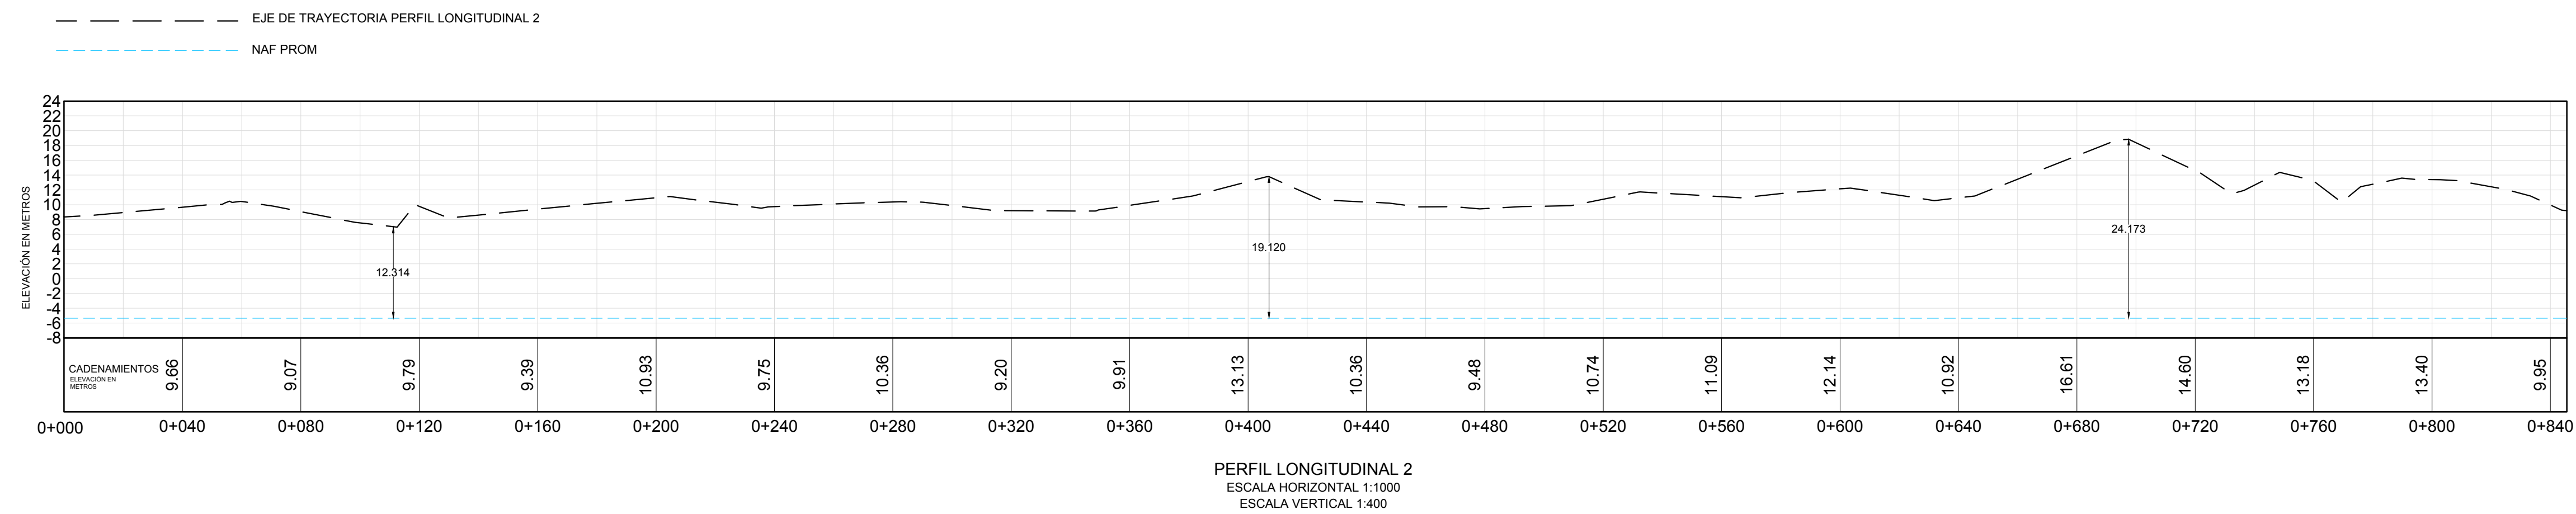

× VÉRTICE

ERARDO JIMENEZ

9° 16' 33.2" W, 20° 45' 14.83" N
OMÚN, YUCATÁN

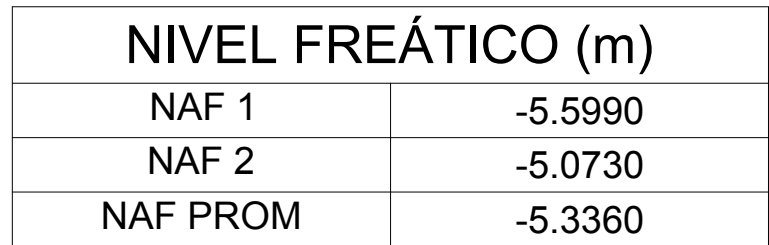

No.
Cotización
OT-21-06-2022-2TC

SCALA

INDICADA

Fecha de ejecución:
Sábado 20 de Agosto del 2022

LEVANTAMIENTO TOPOGRÁFICO EN 4 PARCELAS CON UNA SUPERFICIE APROXIMADA DE 4.5 HA (+/- 100 METROS CUADRADOS) CADA UNA.

CODIGO

NOMBRE

AMINA

PLANTA GENERAL CON CURVAS DE NIVEL

05 de 07

REALIZÓ

TOPÓGRAFO ASIGNADO AL PROYECTO

DAVID GERARDO ESTRADA RUIZ

REVISÓ

INGENIERO DE PROYECTOS

ASAEL CARRILLO BAUTISTA

RECIBE

GERARDO JIMENEZ