



NORTE

CUADRO DE COORDENADAS ZONA UTM 14			
PUNTO DE REFERENCIA	COORDENADAS		
	X	Y	Z
v-1	628251.1428	2136886.358	2459.96
v-2	628257.4219	2136907.442	2459.554
v-3	628354.6066	2136878.554	2459.718
v-4	628348.3413	2136857.477	2460.176
v-5	628301.8548	2136884.748	2459.222
v-6	628256.3906	2136898.308	2458.977
v-7	628265.0802	2136927.022	2458.381
v-8	628310.5038	2136913.461	2458.54

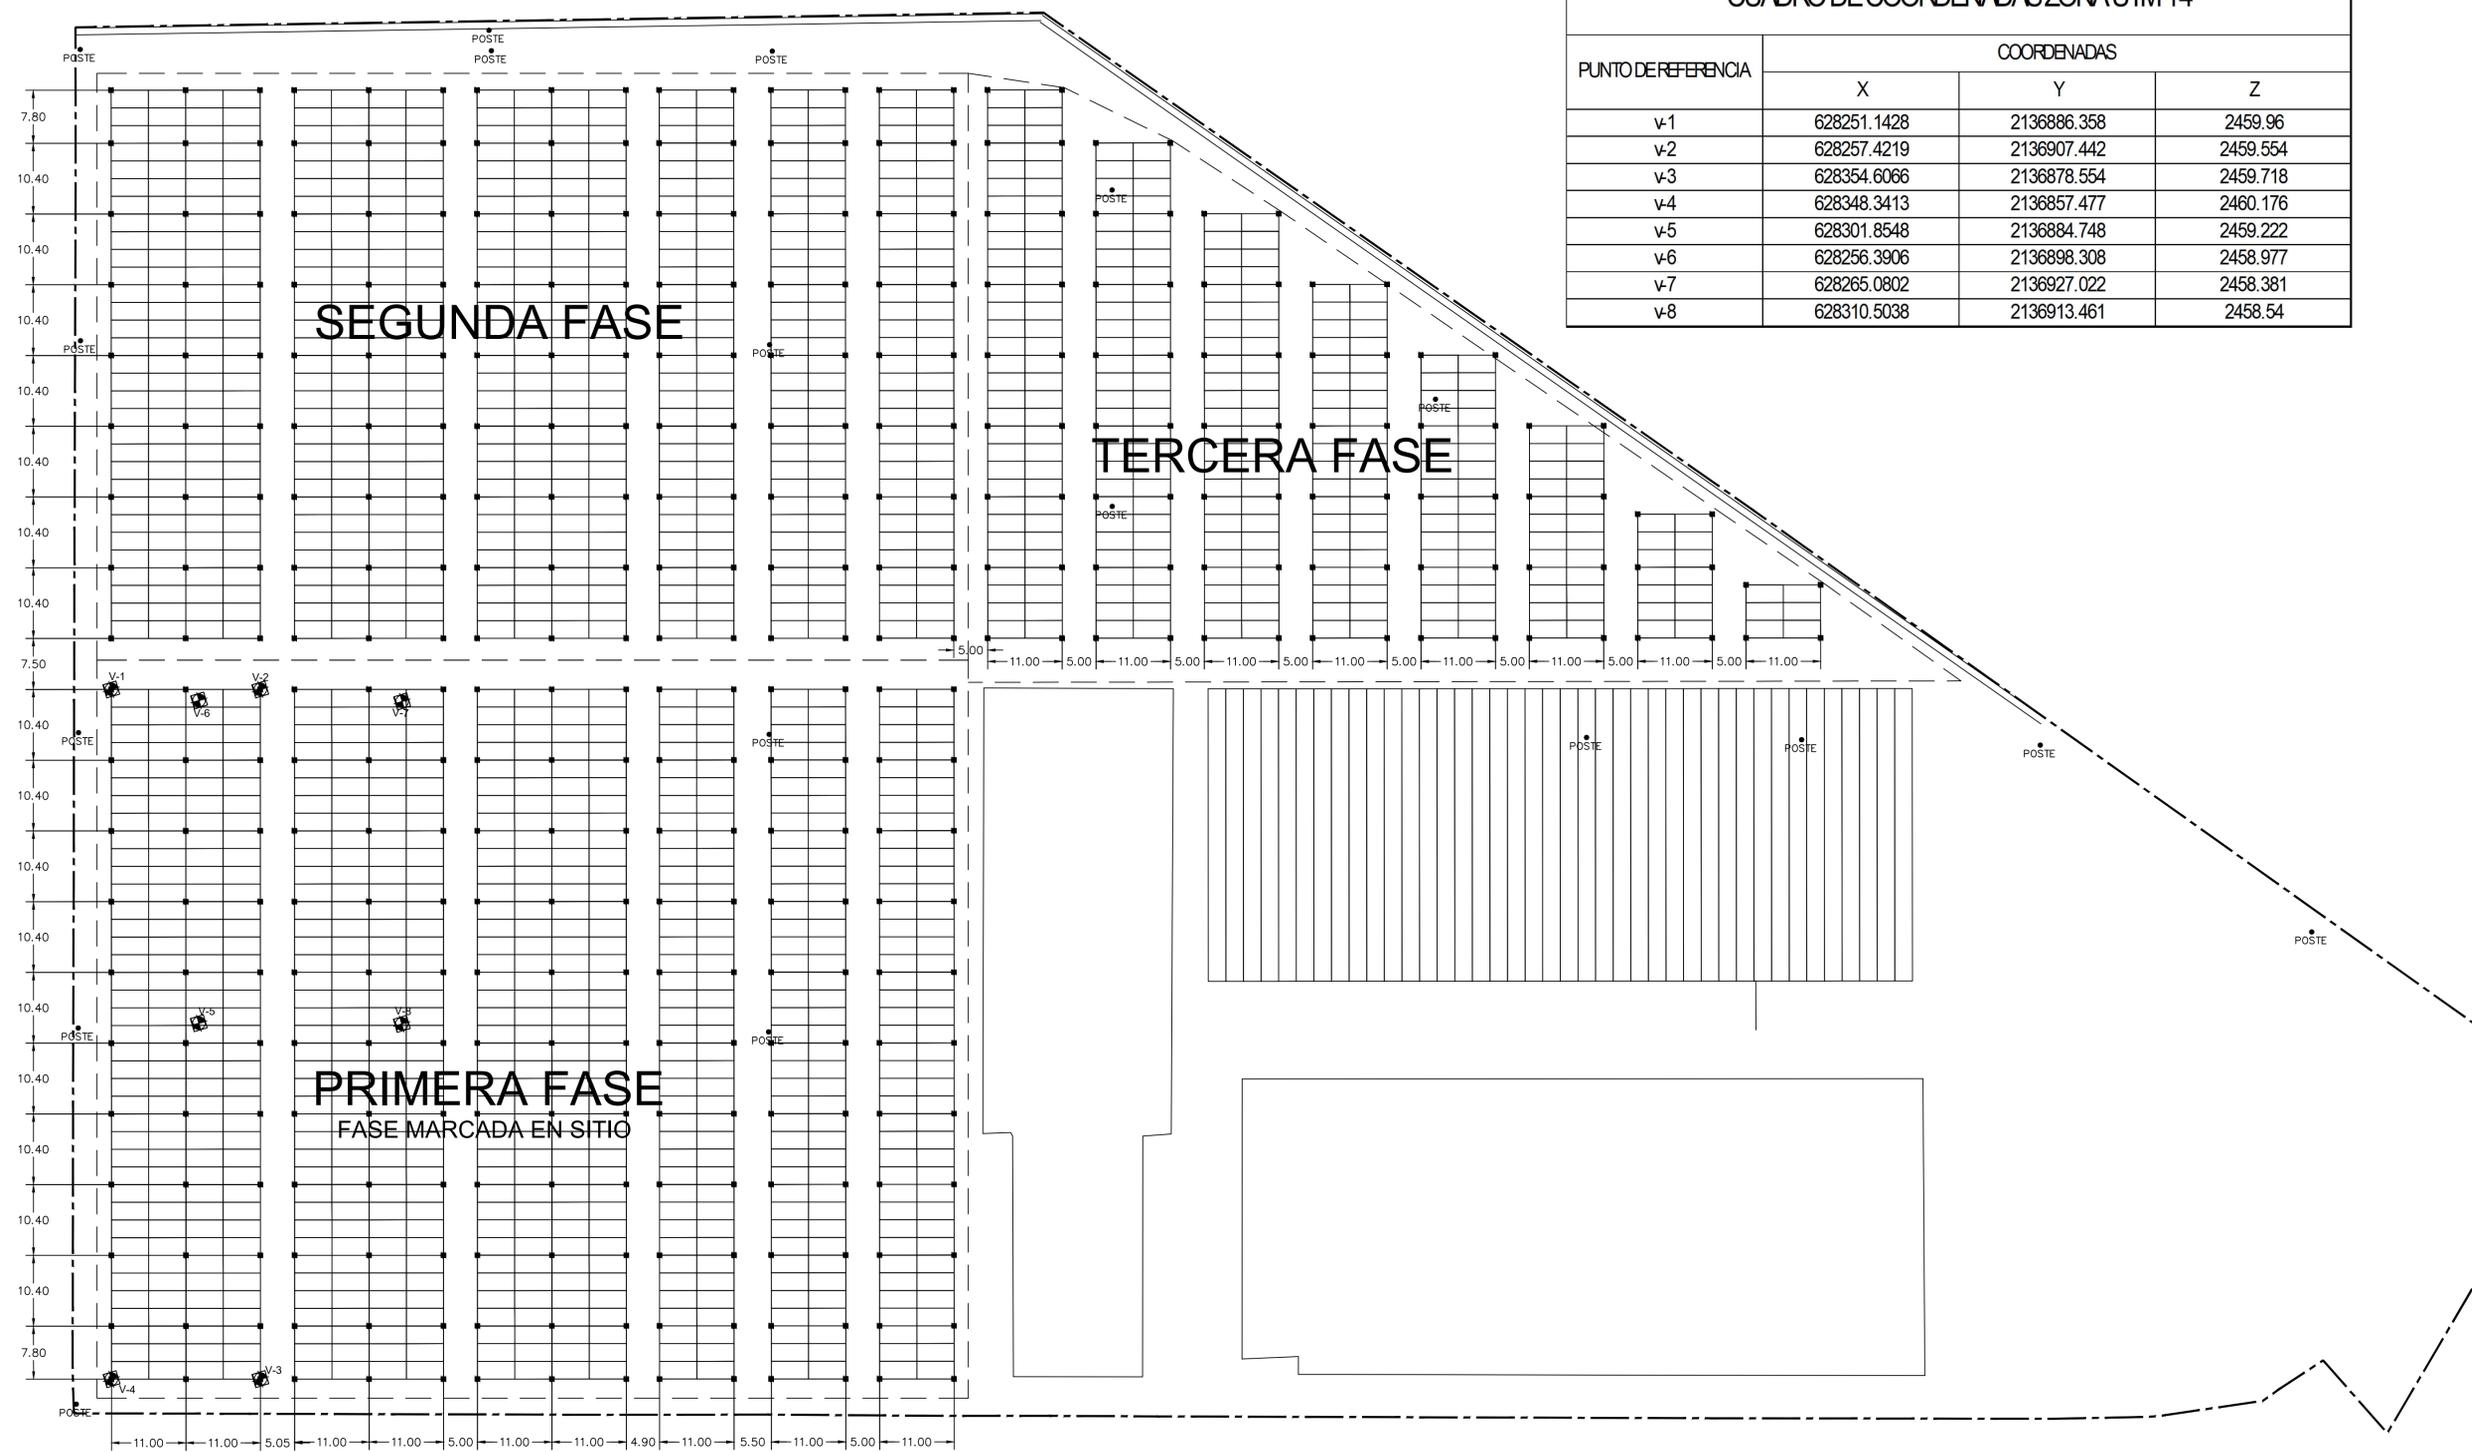

PLANTA GENERAL  
ESC:1:500 ACOT:m

LOCALIZACIÓN

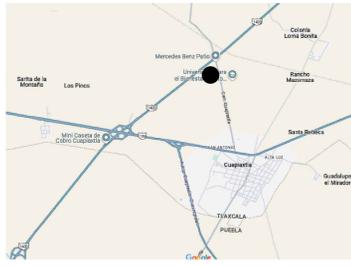

SIMBOLOGIA

- (V - #) Punto de control topográfico
- Columna de Velaria
- Poste de luz
- Limite de fase
- Limite de terreno
- Cajon de estacionamiento 2.60m x 5.50m

CLIENTE:

UBICACIÓN:

RESPONSABLE:



No. Cotización  
COT-10-03-2025-2S(B)

ESCALA

ESCALA VERTICAL INDICADA  
ESCALA HORIZONTAL INDICADA

Fecha de ejecución:  
Jueves 13 de Marzo del 2025

PROYECTO

REALIZÓ  
INGENIERO ASIGNADO AL PROYECTO  
  
ING. ASAEL CARRILLO BAUTISTA

REVISÓ  
DIRECTOR DE PROYECTOS  
  
SAID JURADO ACEVEDO

RECIBE  
SHADEPORTS - VELARIUM  
  
MINERVA OBREGÓN

NOMBRE	LAMINA
PLANTA GENERAL	01 de 01