





PLANTA GENERAL
ESC:1:75 ACOT:m


CUADRO DE CONSTRUCCIÓN						
Lado		Rumbo	Distancia	V	Coordenadas	
EST	PV				Y	X
				1	2,096,467.08	503,135.27
1	2	N 12°23'26.88" E	26.68	2	2,096,493.14	503,140.99
2	3	S 78°52'42.24" E	17.30	3	2,096,489.80	503,157.97
3	4	S 7°30'20.16" E	5.00	4	2,096,484.84	503,158.62
4	5	S 13°10'31.44" W	22.00	5	2,096,463.42	503,153.60
5	1	N 78°43'26.40" W	18.70	1	2,096,467.08	503,135.27
ÁREA: 500.00 m²						

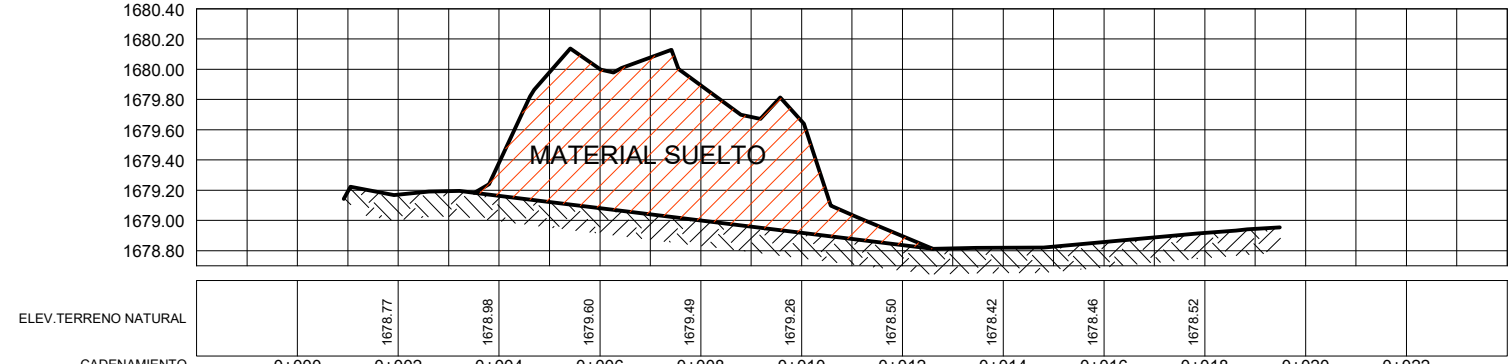


PERFIL EJE 1

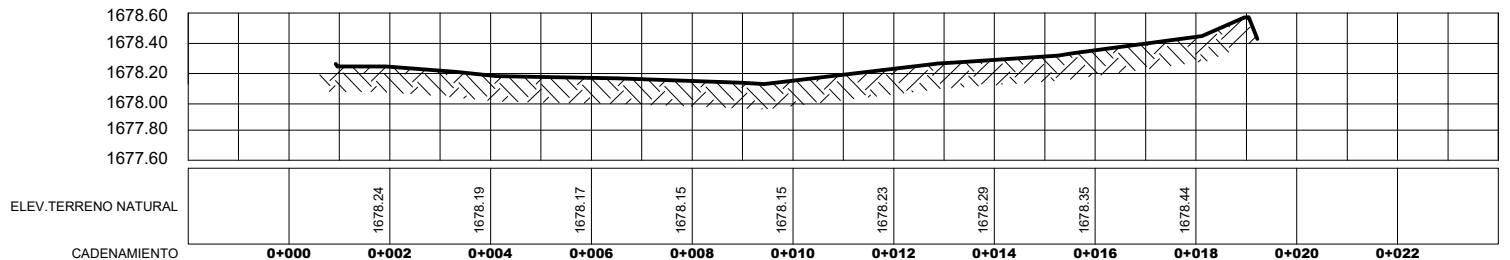


PERFIL EJE 2

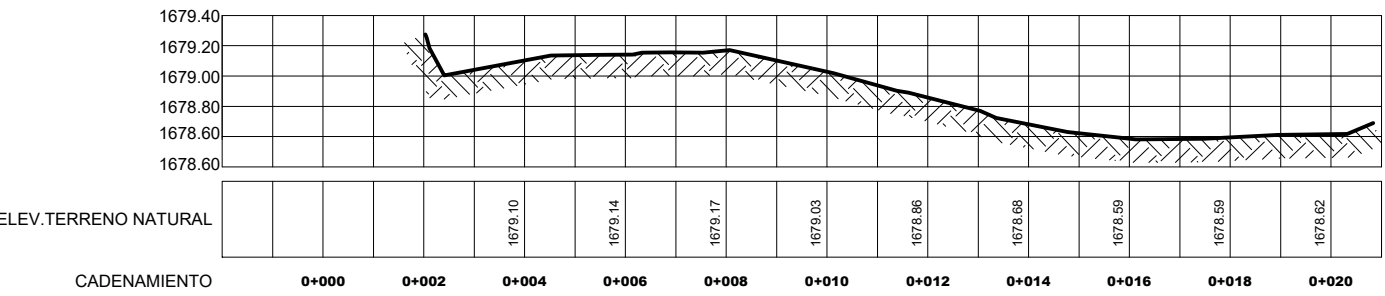


PERFIL EJE 3

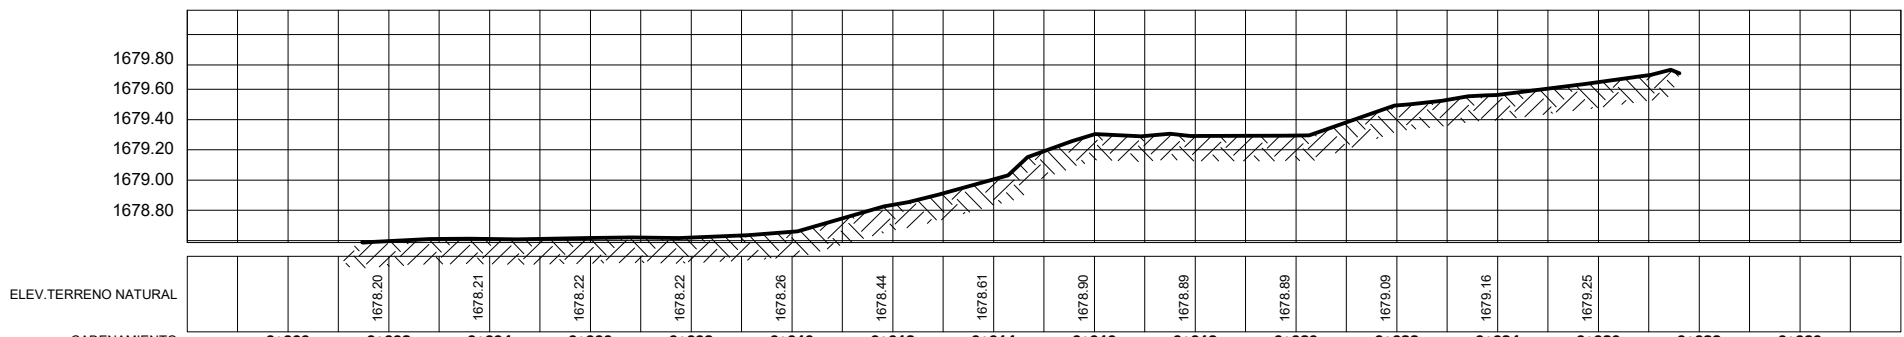

PERFIL EJE A

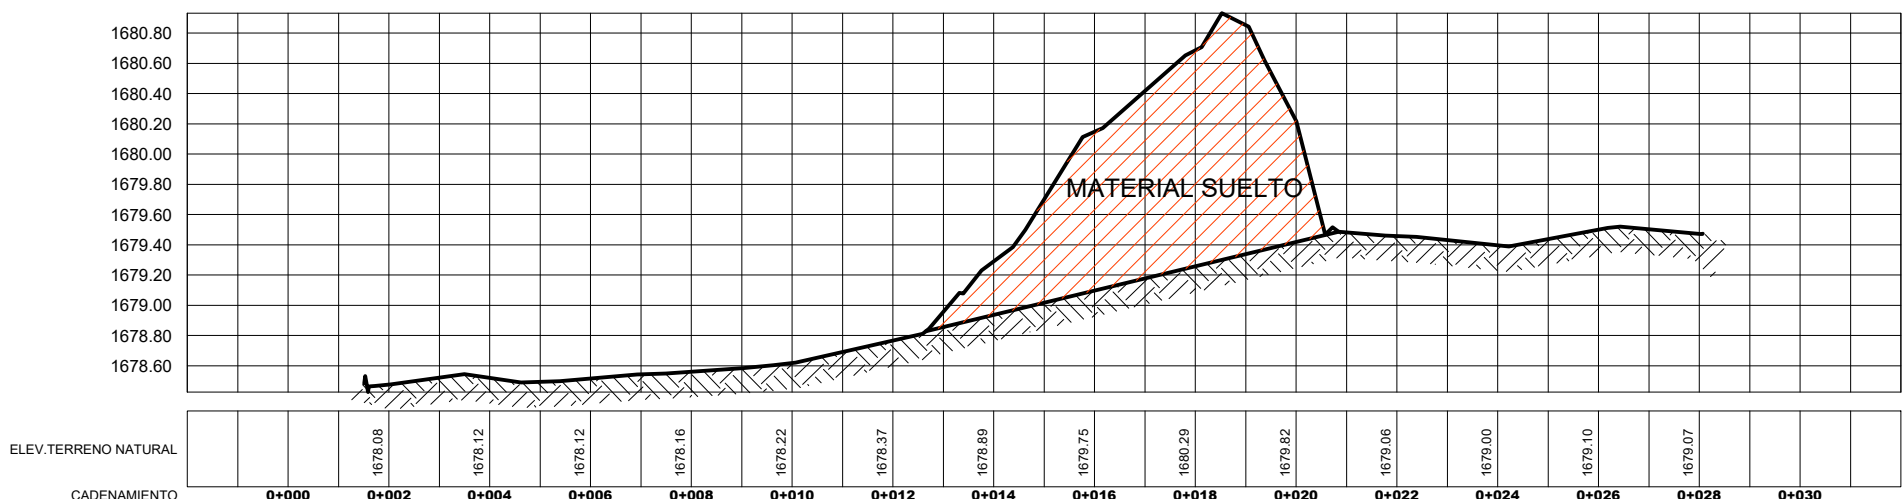

PERFIL EJE B

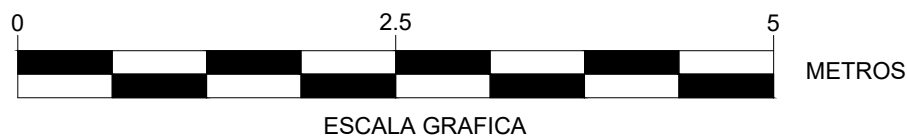

ESCALA GRAFICA

REALIZÓ


ING. ASAFEL CARRILLO BAUTISTA

REVISÓ


ING. SAID JURADO ACEVEDO

RECIBE

SAMUEL MORENO SOLANO

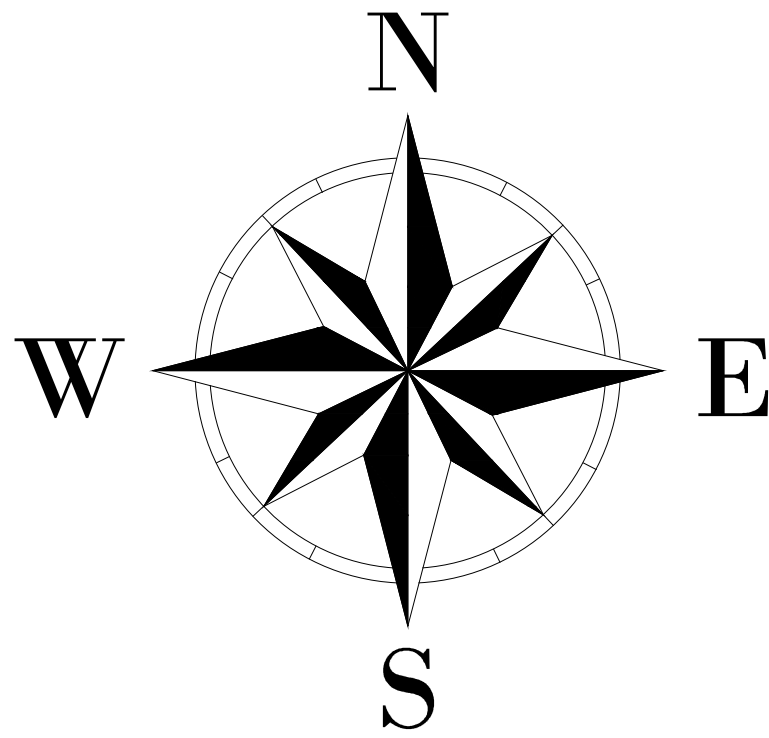

LOCALIZACIÓN

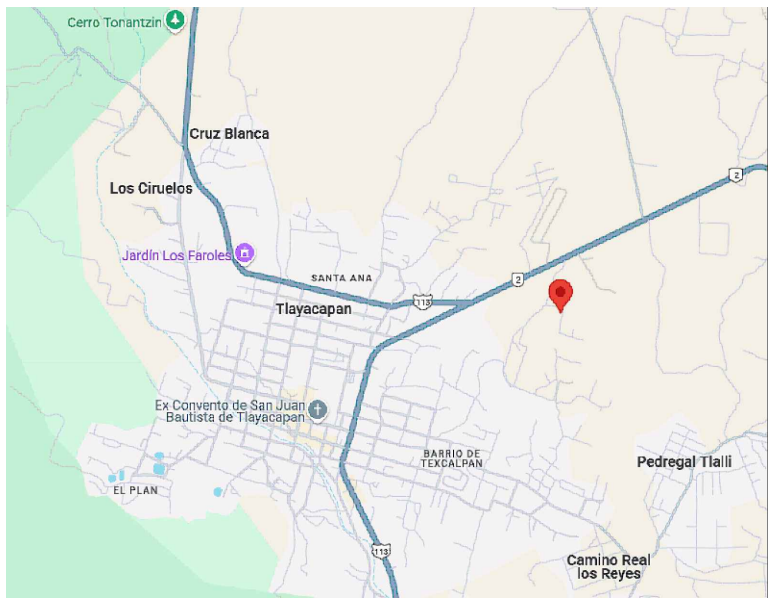

SIMBOLOGIA

- MALLA UTM
- VERTICE PREDIO
- LIMITE PREDIO

CLIENTE:

SAMUEL MORENO SOLANO

UBICACIÓN:

CARRETERA FEDERAL ATLATLAUCAN- TLAYACAPAN CALLE RUBI ESQUINA CALLE DIAMANTE SIN NÚMERO AL ORIENTE DEL POBLADO DE TLAYACAPAN, MORELOS.

RESPONSABLE:



No.
Cotización
TC-06-05-2025-2G

ESCALA

ESCALA VERTICAL INDICADA
ESCALA HORIZONTAL INDICADA

FECHA DE EJECUCIÓN: JUEVES 13 DE MAYO DEL 2025

PROYECTO

LEVANTAMIENTO TOPOGRÁFICO:
TERRENO RÚSTICO DENOMINADO TECOXCO-FRACCION C,
UBICADO EN CALLE RUBI ESQUINA CALLE DIAMANTE SIN
NÚMERO AL ORIENTE DEL POBLADO DE TLAYACAPAN,
MORELOS.

NOMBRE

PLANTA GENERAL

LAMINA

01 de 01