



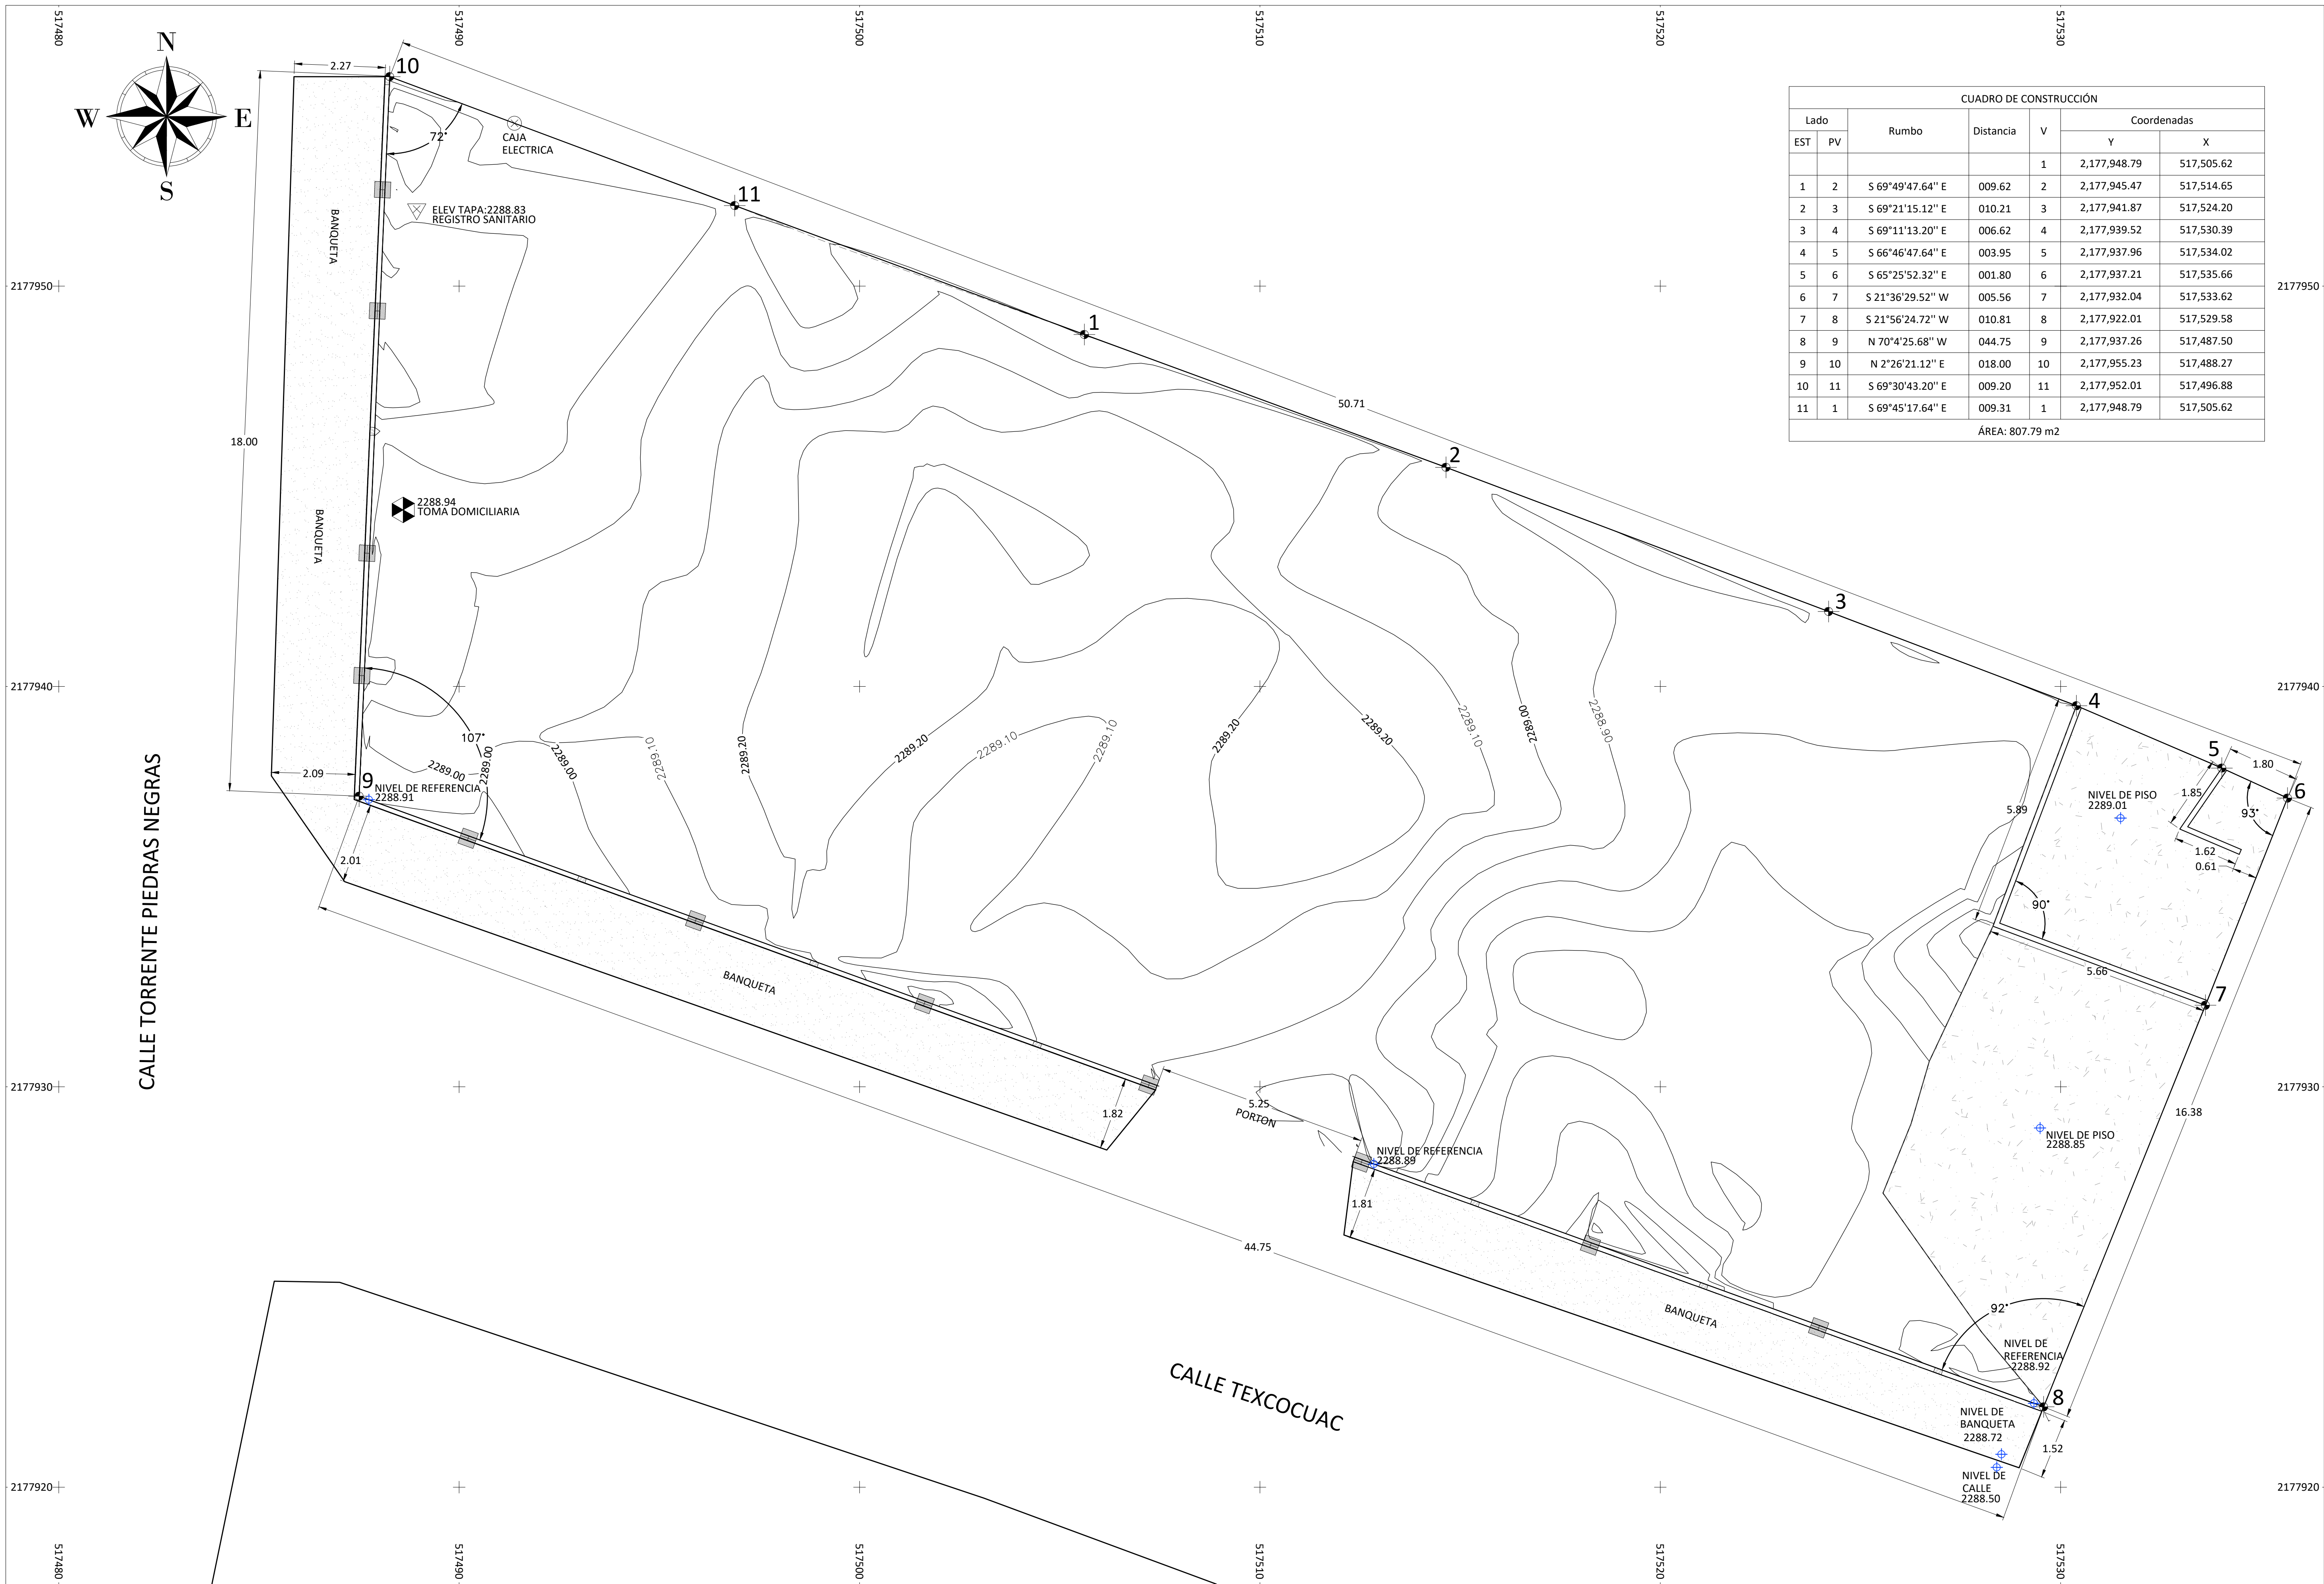

CUADRO DE CONSTRUCCIÓN						
Lado		Rumbo	Distancia	V	Coordenadas	
EST	PV				Y	X
				1	2,177,948.79	517,505.62
1	2	S 69°49'47.64" E	009.62	2	2,177,945.47	517,514.65
2	3	S 69°21'15.12" E	010.21	3	2,177,941.87	517,524.20
3	4	S 69°11'13.20" E	006.62	4	2,177,939.52	517,530.39
4	5	S 66°46'47.64" E	003.95	5	2,177,937.96	517,534.02
5	6	S 65°25'52.32" E	001.80	6	2,177,937.21	517,535.66
6	7	S 21°36'29.52" W	005.56	7	2,177,932.04	517,533.62
7	8	S 21°56'24.72" W	010.81	8	2,177,922.01	517,529.58
8	9	N 70°4'25.68" W	044.75	9	2,177,937.26	517,487.50
9	10	N 2°26'21.12" E	018.00	10	2,177,955.23	517,488.27
10	11	S 69°30'43.20" E	009.20	11	2,177,952.01	517,496.88
11	1	S 69°45'17.64" E	009.31	1	2,177,948.79	517,505.62
ÁREA: 807.79 m2						



LOCALIZACIÓN

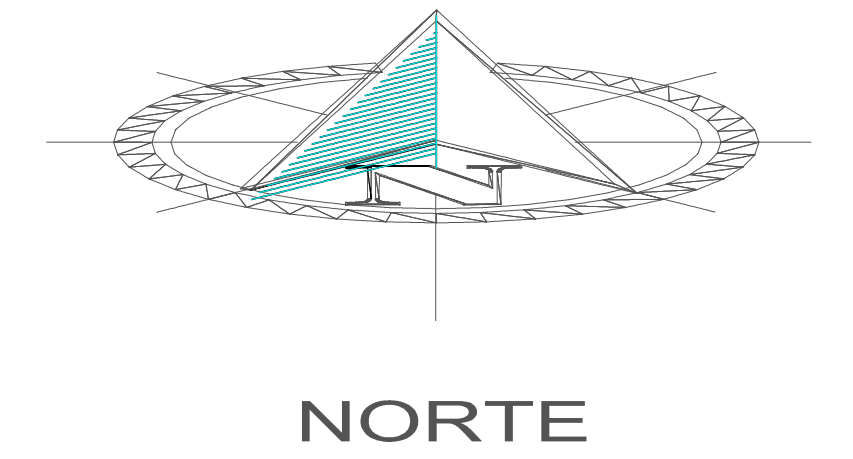

SIMBOLOGÍA

INDICA EL NORTE	
CURVA DE NIVEL MAYOR (A CADA 20 CM)	
CURVA DE NIVEL SECUNDARIA (A CADA 10 CM)	
LIMITE DE PREDIO	
CONSTRUCCION	
NIVEL DE CONSTRUCCION	
TOMA DOMICILIARIA	
REGISTRO SANITARIO	
VERTICE DEL PREDIO	
CAJA ELECTRICA	
COLUMNA TIPO 1	
COLUMNA TIPO 2	

PROPIETARIO:

CARLOS SÁNCHEZ RAMOS

UBICACIÓN:

SAN MARTÍN DE LAS PIRÁMIDES, ESTADO DE MÉXICO

RESPONSABLE:

No.
Cotización

COT-11-03-2025-1S

ESCALA

ESCALA: INDICADA

Fecha de ejecución:
Jueves 10 de Abril del 2025

PROYECTO

SAN MARTIN DE LAS PIRÁMIDES.

REVISION	NOMBRE	LAMINA
00	PLANTA GENERAL	01 de 01

www.topografia.com

OBSERVACIONES:

LOS NIVELES DE REFERENCIA SON SOBRE LA DALA DE DESPLANTE DE BARDA PERIMETRAL

PLANTA GENERAL

ESC:1:75 ACOT:m

PROYECTO

INGENIERO ASIGNADO AL PROYECTO

ING. ASAEL CARRILLO BAUTISTA

PROYECTO

DIRECTOR DE PROYECTOS

ING. SAID JURADO ACEVEDO

PROYECTO

CLIENTE
